



D12.000233



Aanwijzings- en verkeersbesluit parkeerverbod grote voertuigen bedrijventerrein Vredemaker- Oost en Vredemaker-West

Het college van burgemeester en wethouders van de gemeente Koggenland:

overwegende:

dat er op het moment door grote voertuigen, met name opleggers, gebruik wordt gemaakt van de openbare weg om te parkeren op de aan te wijzen bedrijventerreinen en het uitgangspunt van het vigerende bestemmingsplan dat parkeren van bedrijfs- en personenauto's plaatsvindt op het eigen terrein;

dat bovendien op de bedrijventerreinen op meerdere locaties speciale plekken zijn gecreëerd om als stallingsplaats voor opleggers en grote voertuigen te dienen;

dat het gelet op het doel van de Algemene Plaatselijke Verordening Koggenland 2012 (APV) en de algemene wegingsfactoren als opgenomen in artikel 1:8 van de APV, te weten openbare orde en veiligheid onwenselijk is dat een grote hoeveelheid opleggers parkeren op de bedrijventerreinen. Dit met het oog op de verkeersveiligheid en sociale veiligheid. Door een grote hoeveelheid opleggers kan het uitzicht belemmerd worden voor deelnemers van het verkeer en zal bovendien de sociale controle op deze bedrijven doen verminderen;

dat uit feitelijke waarnemingen over een langere periode is gebleken dat op het bedrijventerrein meerdere opleggers van grote omvang buiten de daartoe gecreëerde plekken worden gestald;

dat het parkeren van opleggers op de weg schadelijk is voor het uiterlijk aanzien van de gemeente en van de bedrijventerreinen en dat een te grote hoeveelheid grote voertuigen op de bedrijventerreinen een storend element vormen in het landschap. In de toelichting op het vigerende bestemmingsplan overweegt de raad: 'Beide bedrijventerreinen zijn omringd door een groen- en waterzone. Deze zone vormt de grens tussen de bedrijventerreinen en de omgeving. Aan de randen van de bedrijventerreinen staan bedrijven met een minder hoge milieucategorie, zodat geen hinder wordt ondervonden in de directe omgeving. De bedrijfsbebouwing langs de Braken is op een zichtlocatie gesitueerd en heeft een representatief karakter.' Wij achten het schadelijk voor het representatieve karakter als opleggers buiten de daarvoor bestemde parkeerplaatsen parkeren;

dat volgens de het rapport voor het Keurmerk Veilig Ondernemen waarin zowel vertegenwoordigers van de politie, brandweer, ondernemers als de gemeente is afgewogen voor wat betreft het parkeren dat: 'Bij periodiek terugkerende problemen/ knelpunten (parkeergedrag vrachtauto's) op het bedrijventerrein wordt opgetreden middels een handhavingsbeleid, voldoende bebording, APV wijziging en informatie aan de ondernemers.' De ondernemersvereniging Vredemaker Oost & West heeft kennisgenomen van dit parkeerverbod en is voorstander.

dat zowel de Ondernemersvereniging Vredemaker als individuele ondernemers instemmen met de instelling van het parkeerverbod.

Gelet op:

Artikel 5:8 lid 1 van de APV, artikel 15 van de Wegenverkeerswet 1994 en artikel 12 van het Besluit administratieve bepalingen inzake verkeerstekens;

Besluit:

- A. Vast te stellen het "Parkeerverbod grote voertuigen bedrijventerrein Vredemaker –Oost en Vredemaker -West."
1. Het verbod geldt voor grote voertuigen als bedoeld in artikel 5:8 lid 1 van APV, te weten voertuigen van meer dan 6 meter lang of meer dan 2,4 meter hoog.
 2. Het verbod geldt voor de twee geel gearceerde gebieden als aangegeven op de bij dit besluit en aldus gewaarmerkte plattegrond.
 3. Het verbod geldt niet:
 - a. voor speciaal voor grote voertuigen ingerichte parkeerplekken;
 - b. voor campers, kampeerauto's, caravans en kampeerwagens voor zover deze voertuigen niet langer dan drie achtereenvolgende dagen op de weg worden geplaatst of gehouden;
 - c. voor degene die beschikt over een ontheffing van het verbod als bedoeld in artikel 5:8 lid 5 van de APV.
- B. Het plaatsen van twee verkeersborden zoals aangegeven op de bij dit besluit en aldus gewaarmerkte plattegrond. Het gaat om de twee rode stippen op de kaart bij Vredemaker Oost. De andere bebording is reeds aanwezig.

Burgemeester en wethouders van Koggenland, d.d., 18 SEP. 2012

de gemeentesecretaris,

de burgemeester,


A. Beuker


mevrouw L. Sipkes

Bezwaarclausule


Wanneer belanghebbenden het niet eens zijn met deze beslissing, kunnen deze binnen zes weken na de dag van bekendmaking schriftelijk of via een digitaal formulier (www.koggenland.nl) bezwaar maken

bij het college van burgemeester en wethouders. Een bezwaarschrift moet worden ondertekend en minstens de volgende gegevens bevatten:


- de naam en het adres van de indiener;
- de datum;
- een omschrijving van het besluit waartegen bezwaar wordt gemaakt;
- de reden(en) waarom bezwaar wordt gemaakt.

Een bezwaarschrift schorst niet de werking van het besluit waartegen het gericht is.

Belanghebbenden die van mening zijn dat er sprake is van spoed, kunnen bij de sector Bestuursrecht van de rechtbank Alkmaar (Postbus 251, 1800 BG Alkmaar) een verzoek om voorlopige voorziening doen.

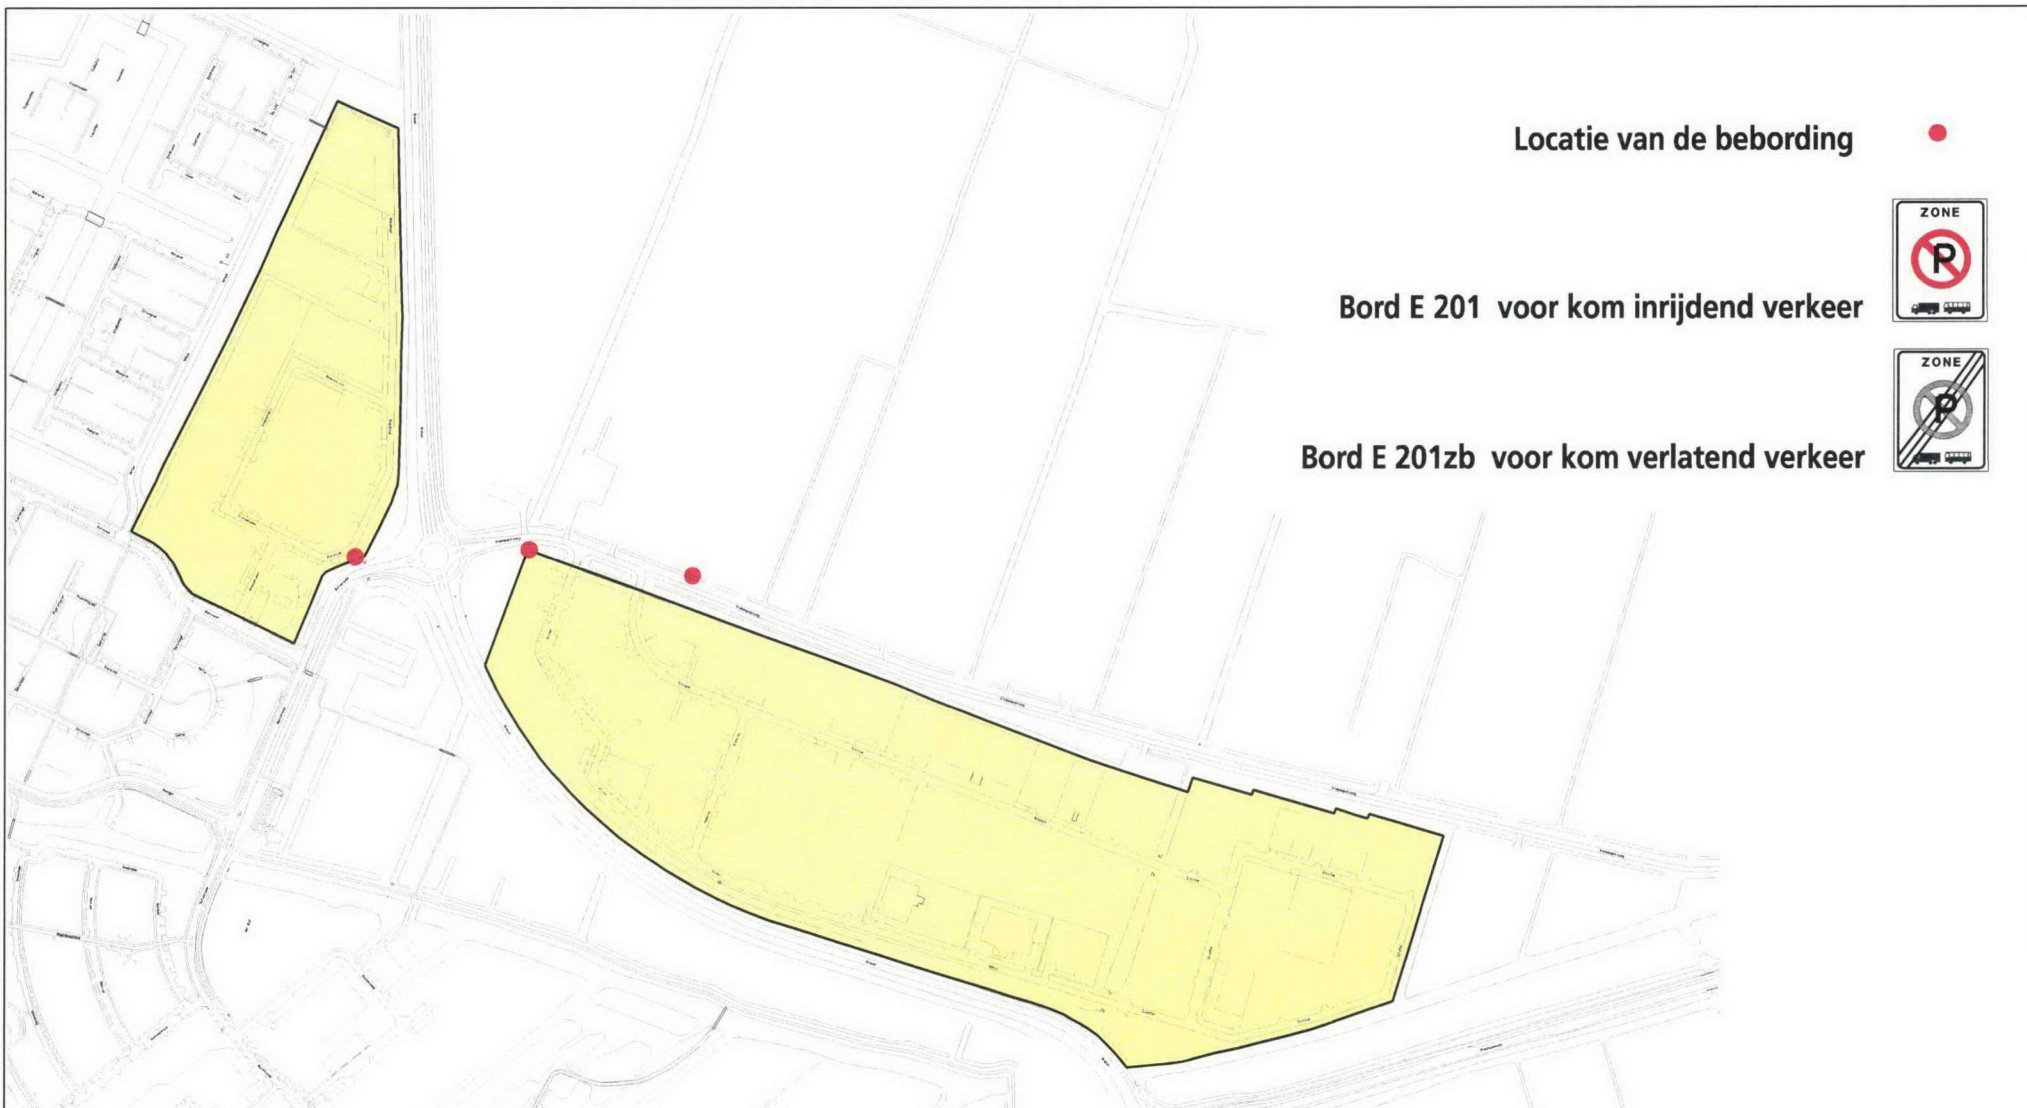

Locatie van de bebording ●

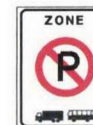

Bord E 201 voor kom inrijdend verkeer



Bord E 201zb voor kom verlatend verkeer

VERKEERSBESLUIT GEMEENTE KOGGENLAND



Gemeente Koggenland
 Middenhof 2 1648 JG De Goorn
 Postbus 21 1633 ZG Avenhorn
 Tel: 0229-548400 Fax: 0229-548484
 www.koggenland.nl info@koggenland.nl

LOCATIE : Bedrijventerrein Vredemaker Oost en West
 ONDERWERP : Zone parkeerverbod voor vrachtauto's en autobussen
 Behoort bij besluit van burgemeester en wethouders de secretaris,
 d.d. A.M.T. Beuker

DATUM : 5 september 2012	SCHAAL : 1 : 5000	BESLUIT NR.:
GETEKEND : Jan van Wonderen	FORMAAT : A 3	500-167
STATUS :	REVISIE :	

(Handwritten signatures and initials)