


Legenda

-  bouwblok bestemmingsplan
-  Beeldkwaliteit "lintbebouwing"
-  Beeldkwaliteit "dorps"
-  voorgevel woning
-  schanskorf
-  haag van beuken
-  overige bebouwing

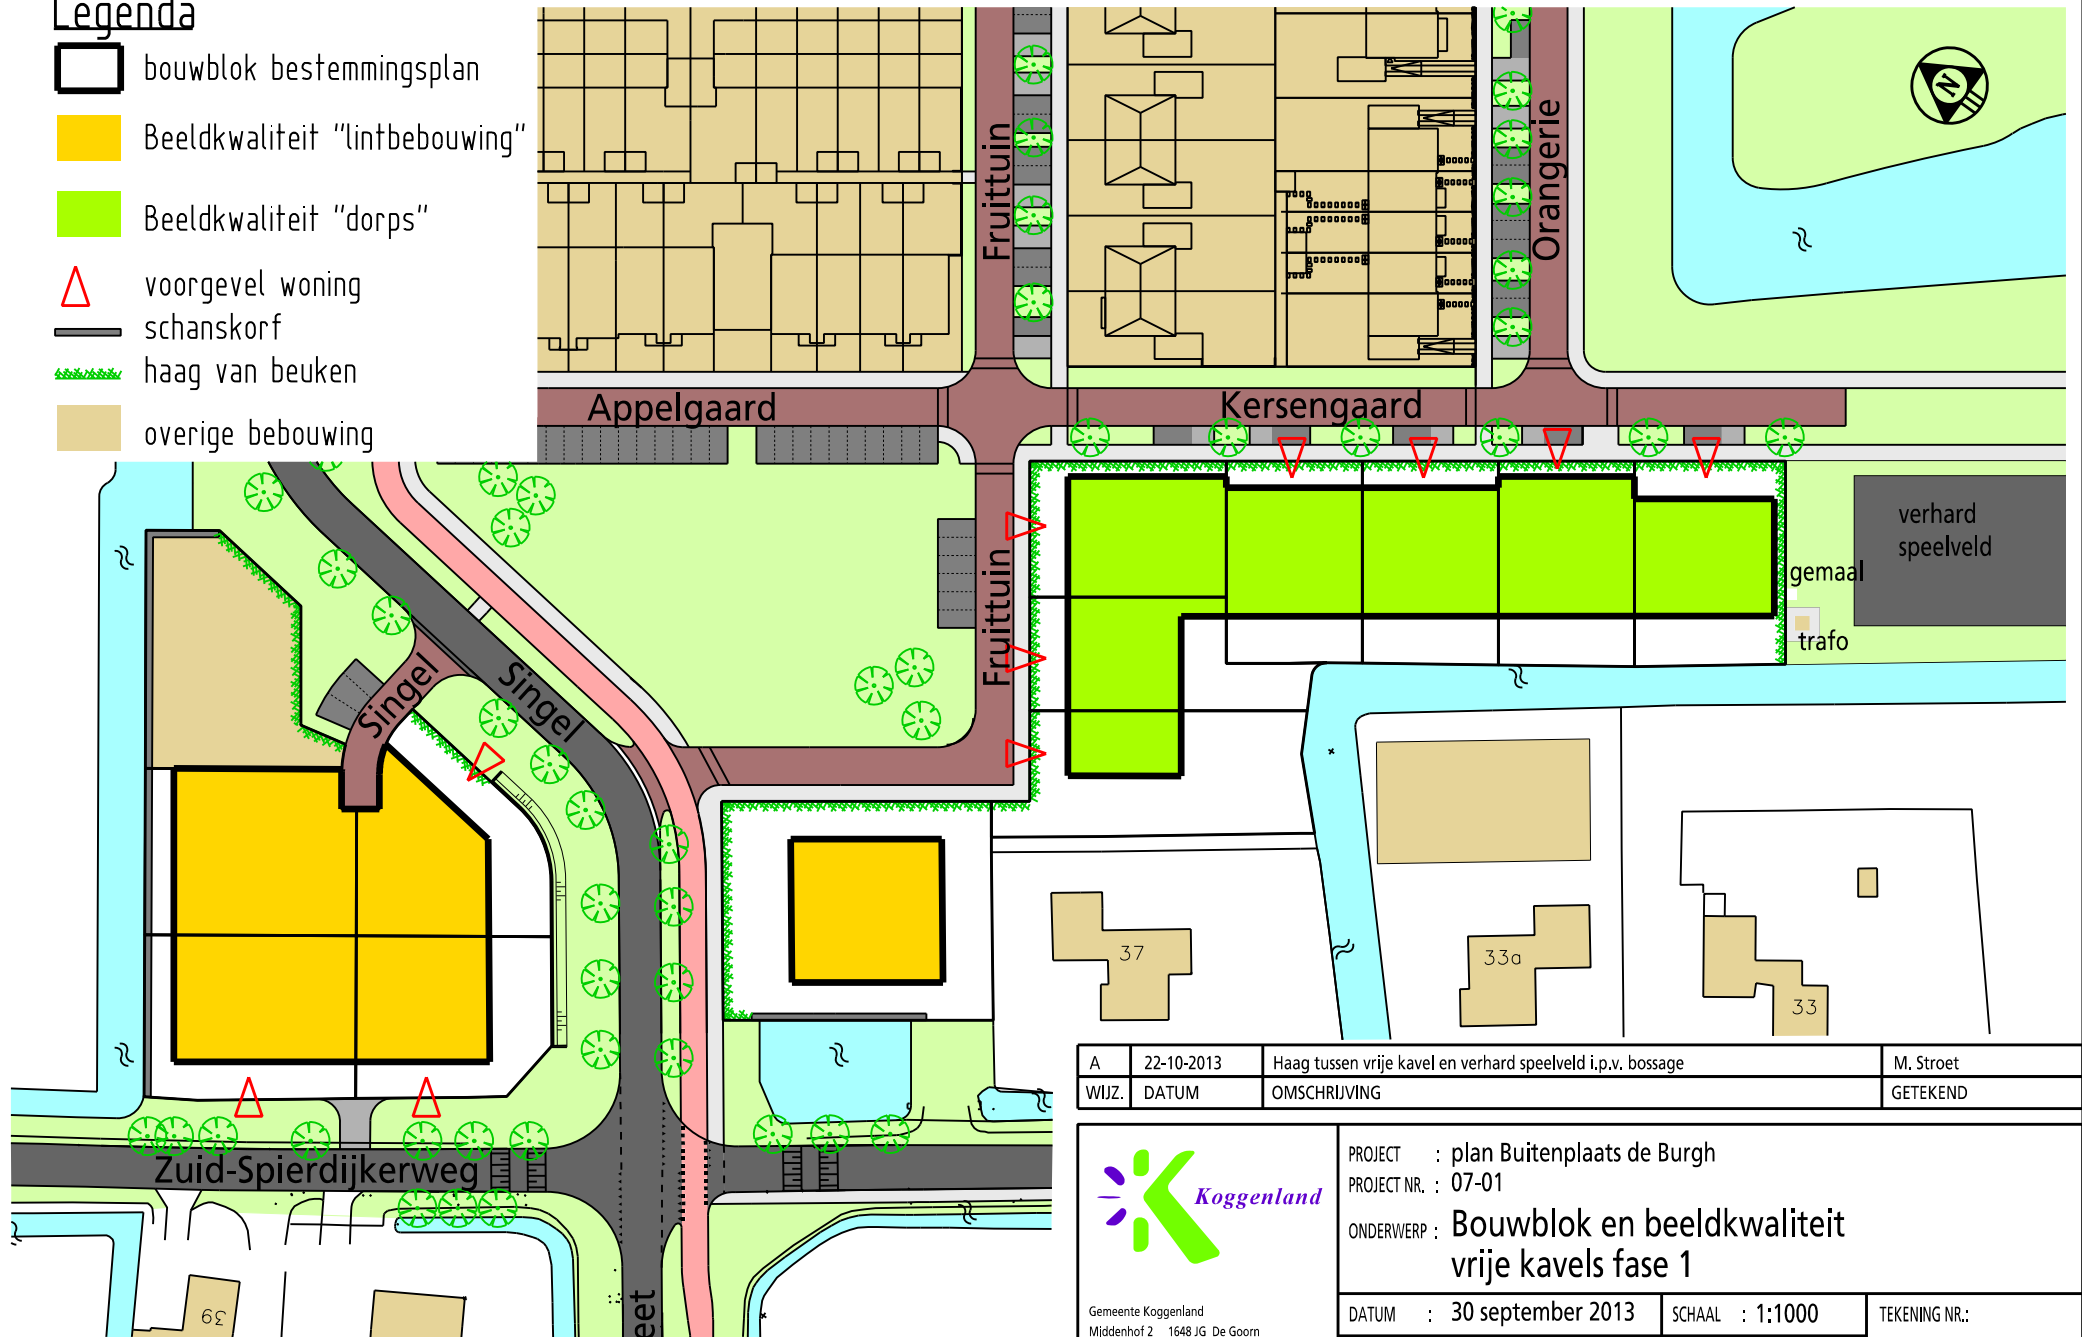

A	22-10-2013	Haag tussen vrije kavel en verhard speelveld i.p.v. bossage	M. Stroet
WIJZ.	DATUM	OMSCHRIJVING	GETEKEND



Gemeente Koggenland
 Middenhof 2 1648 JG De Goorn
 Postbus 21 1633 ZG Avenhorn
 Tel: 0229-548400 Fax: 0229-548484
 www.koggenland.nl info@koggenland.nl

PROJECT : plan Buitenplaats de Burgh
 PROJECT NR. : 07-01
 ONDERWERP : **Bouwblok en beeldkwaliteit vrije kavels fase 1**

DATUM : 30 september 2013	SCHAAL : 1:1000	TEKENING NR.: 07-01-O-1-302
GETEKEND : M. Stroet	FORMAAT : A4	
STATUS : Definitief	REVISIE :	