


Attentie:
De tekening is een beeld impressie.
Afmetingen en kleuren zijn nog niet vastgesteld.

- Verklaring:**
- Asfalt
 - Gootconstructie
 - 30km-bestrating
 - Trottoir/Voetpad (Nieuw)
 - Trottoir/Voetpad (Bestaand)
 - Beton
 - Bestrating
 - Plateau
 - Bebording
 - Gras
 - Sruikgewas
 - Water
 - Markering
 - Voorziening
 - Bestaand aanhouden
 - Derden_ProRail
 - Boom (bestaand, vervalt, nieuw)
 - Straatverlichting

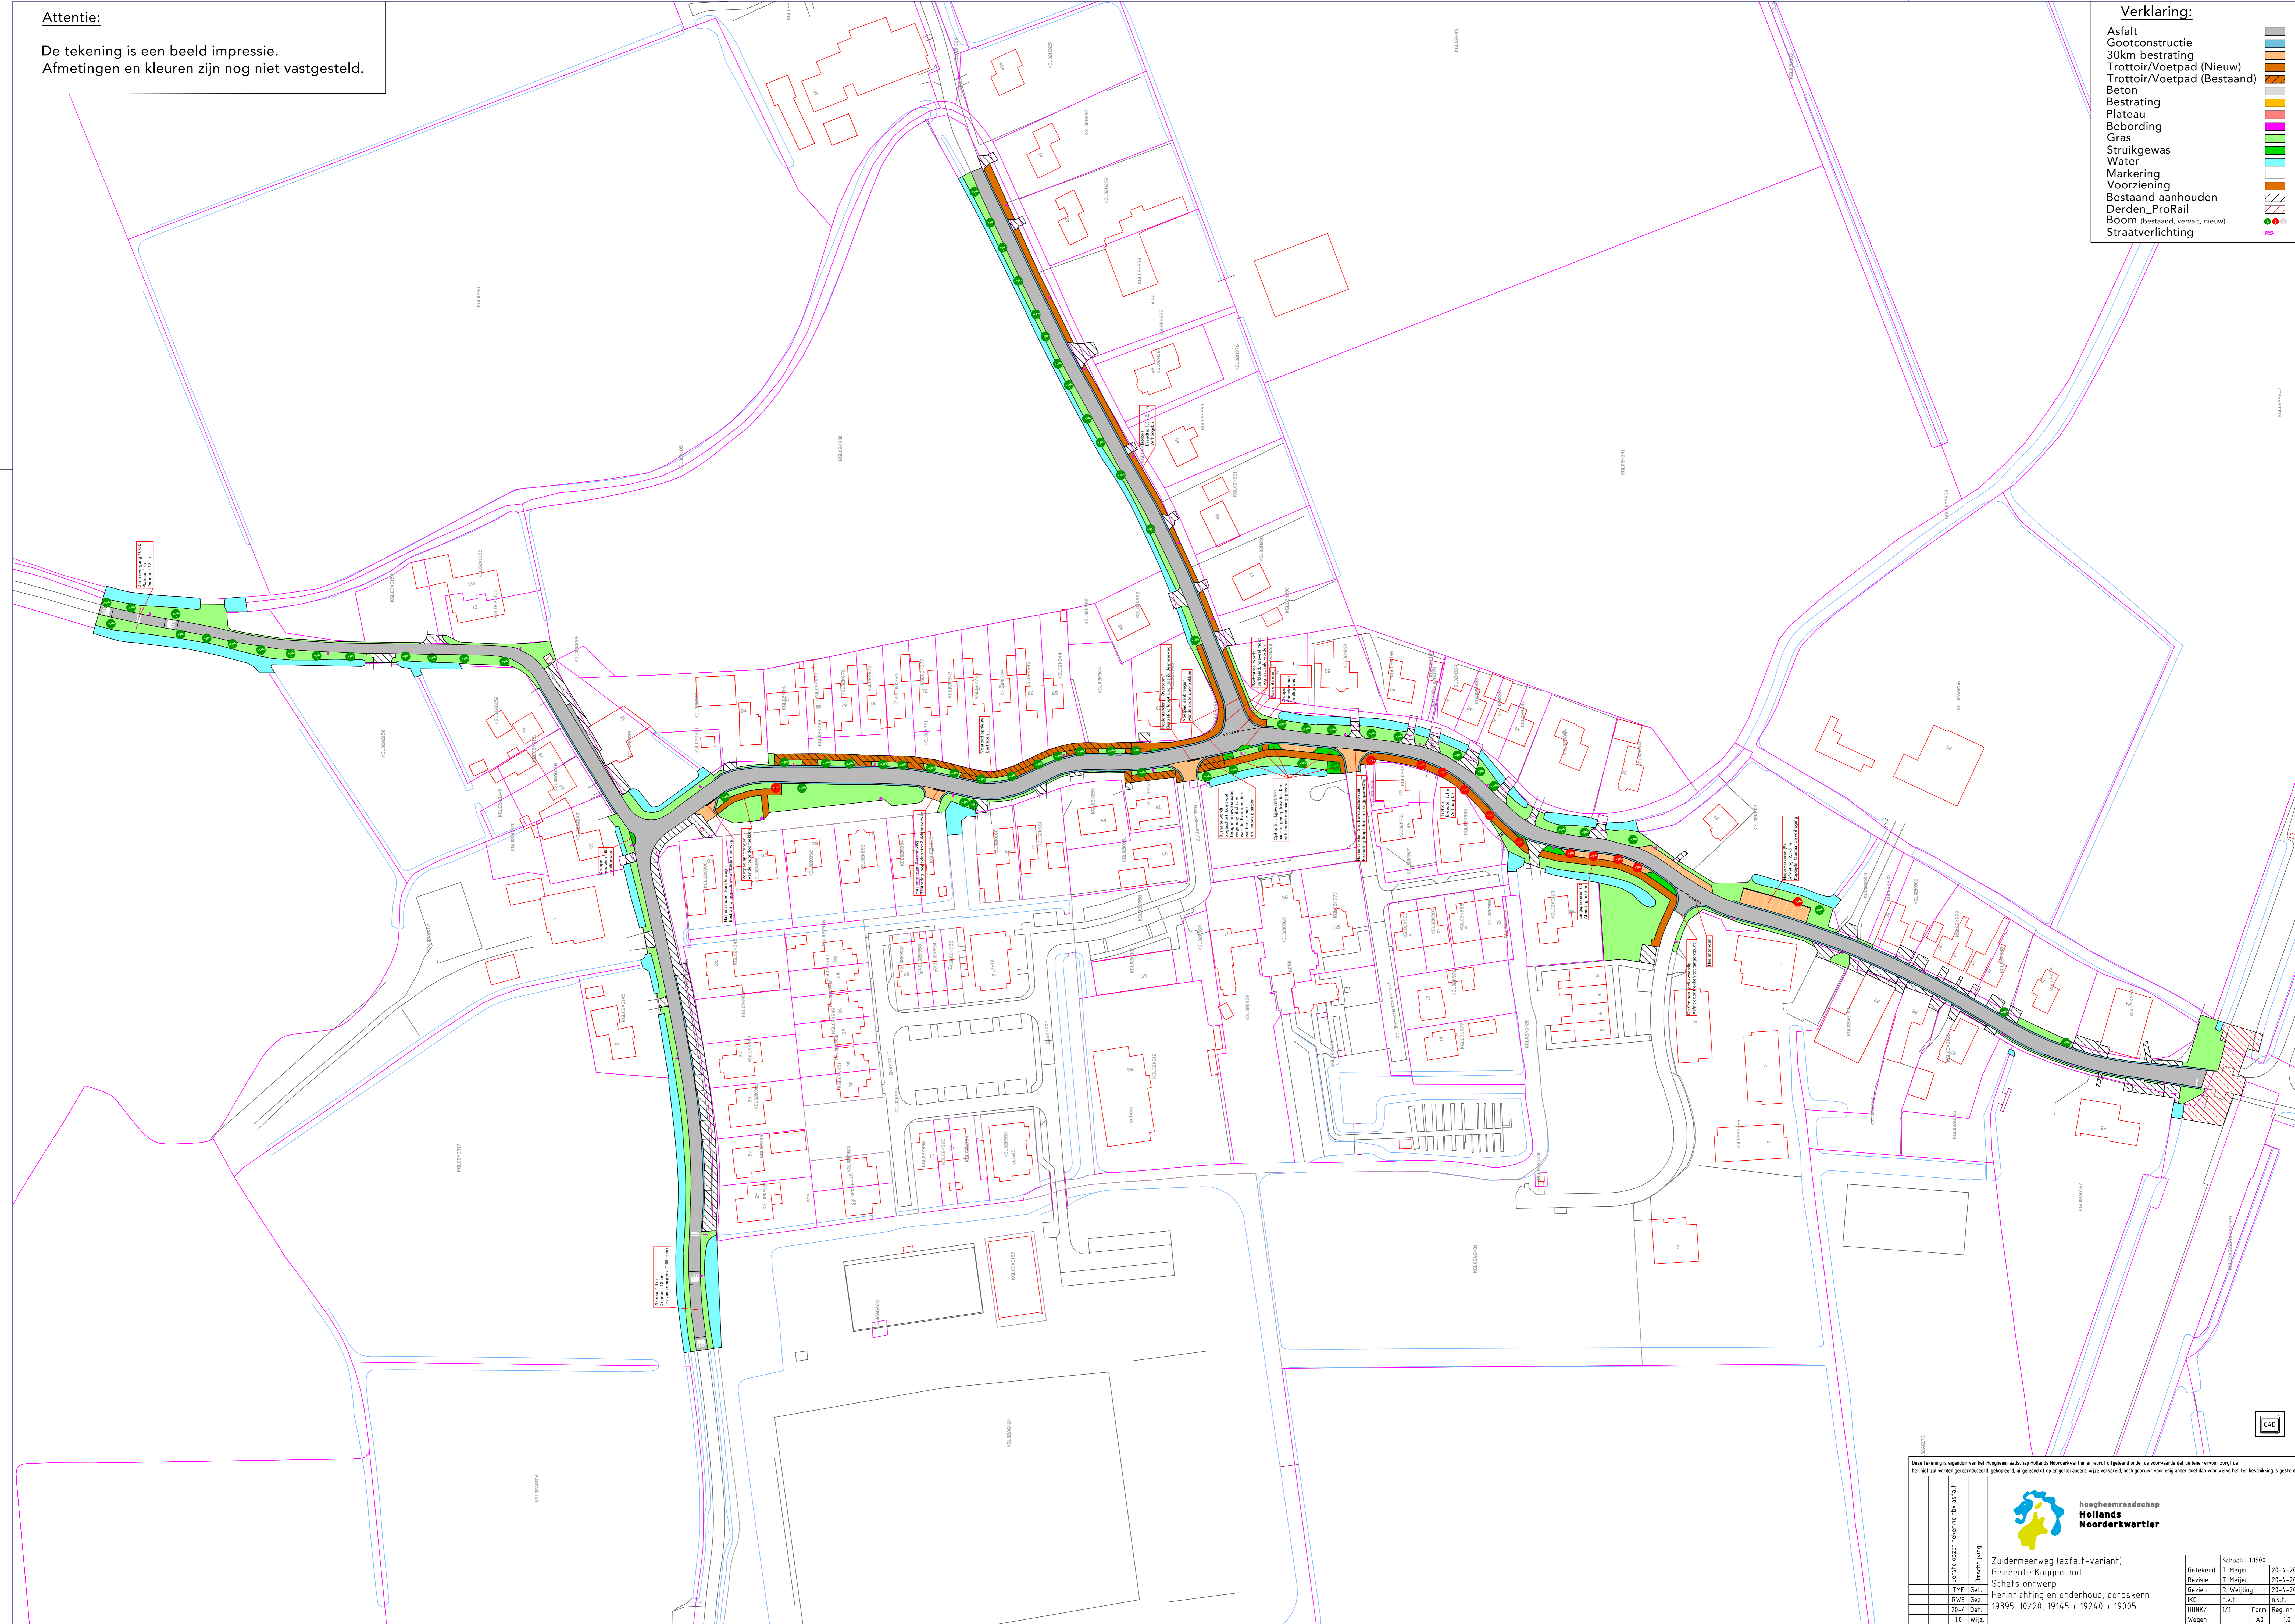

Deze tekening is eigendom van het Hoogheemraadschap Hollands Noorderkwartier en wordt vrijgesteld onder de voorwaarde dat de leverancier zorgt dat het niet zal worden gereproduceerd, gepubliceerd, verspreid of op andere wijze verspreid, noch gebruikt voor enig ander doel dan voor welke het ter beschikking is gesteld.

		Schaal: 1:500	
Gemeente Koggenland Schets ontwerp Herinrichting en onderhoud, dorpskern 19395-10/20, 1914.5 + 1924.0 + 19005		Getekend T. Meijer Revisie T. Meijer Getekend R. Weijling NTC h.v.t. HNK/ 1/1 Form Reg. nr. Wegen A0 10	20-4-2018 20-4-2018 h.v.t. 10